

当施設は、ひとり一人がその人らしい生活を送ること、また法人の理念である「家族主義」をテーマとして、平成19年4月に開設した、ご利用の皆様が職員と共になじみの関係（=家族）として生活することを基本とした介護サービスを提供する施設です。

そのため、当施設の介護老人福祉施設サービス（長期入居）と短期入所生活介護サービス（ショートステイ）では、日常の生活を少人数制（10人ずつの単位とし、この生活単位をユニットと呼んでいます）としており、職員もユニットごとに固定化することで一つのユニットがまるで家族のような関係になることを目指しています。

## ●施設見学のご案内

施設見学は随時受け付けておりますので、お気軽にお申し込み下さい。当施設に対する皆さまのご理解を深めていただくためにも、ご来訪を心よりお待ちしております。

### 《お申し込み》

お電話 048-540-6699（代表）

午前9：00～午後6：00受付

## ●建物全景

施設見学は随時受け付けておりますので、お気軽にお申し込み下さい。当施設に対する皆さまのご理解を深めていただくためにも、ご来訪を心よりお待ちしております。

- 面積 敷地面積15,876.50㎡/建築面積4,017.14㎡/延面積7,209.95㎡
- 構造 鉄筋コンクリート造 地上3階建
- 当施設は、四季折々の彩りを見せるのどかな田園風景の中にあります。建物はユニットのある「居住棟」2棟と、事務室やデイサービスセンターを置く「管理棟」から成っており、地域交流スペースでは、月一回のミニ喫茶やボランティアによるイベントなどを実施しています。



01 外観南東面



02 外観南面



03 外観西面



04 外観北西面



05 外観北東面




06 外観東面

## ●施設内見取り図

### 【1階（管理棟・居住棟）】

- 面積 床面積3,198.58㎡/居室1部屋あたり床面積16.70㎡
- 構成 管理棟1棟/居住棟2棟
- ユニット4ユニット（1ユニット定員10名/特養専用2ユニット、短期ト専用2ユニット）

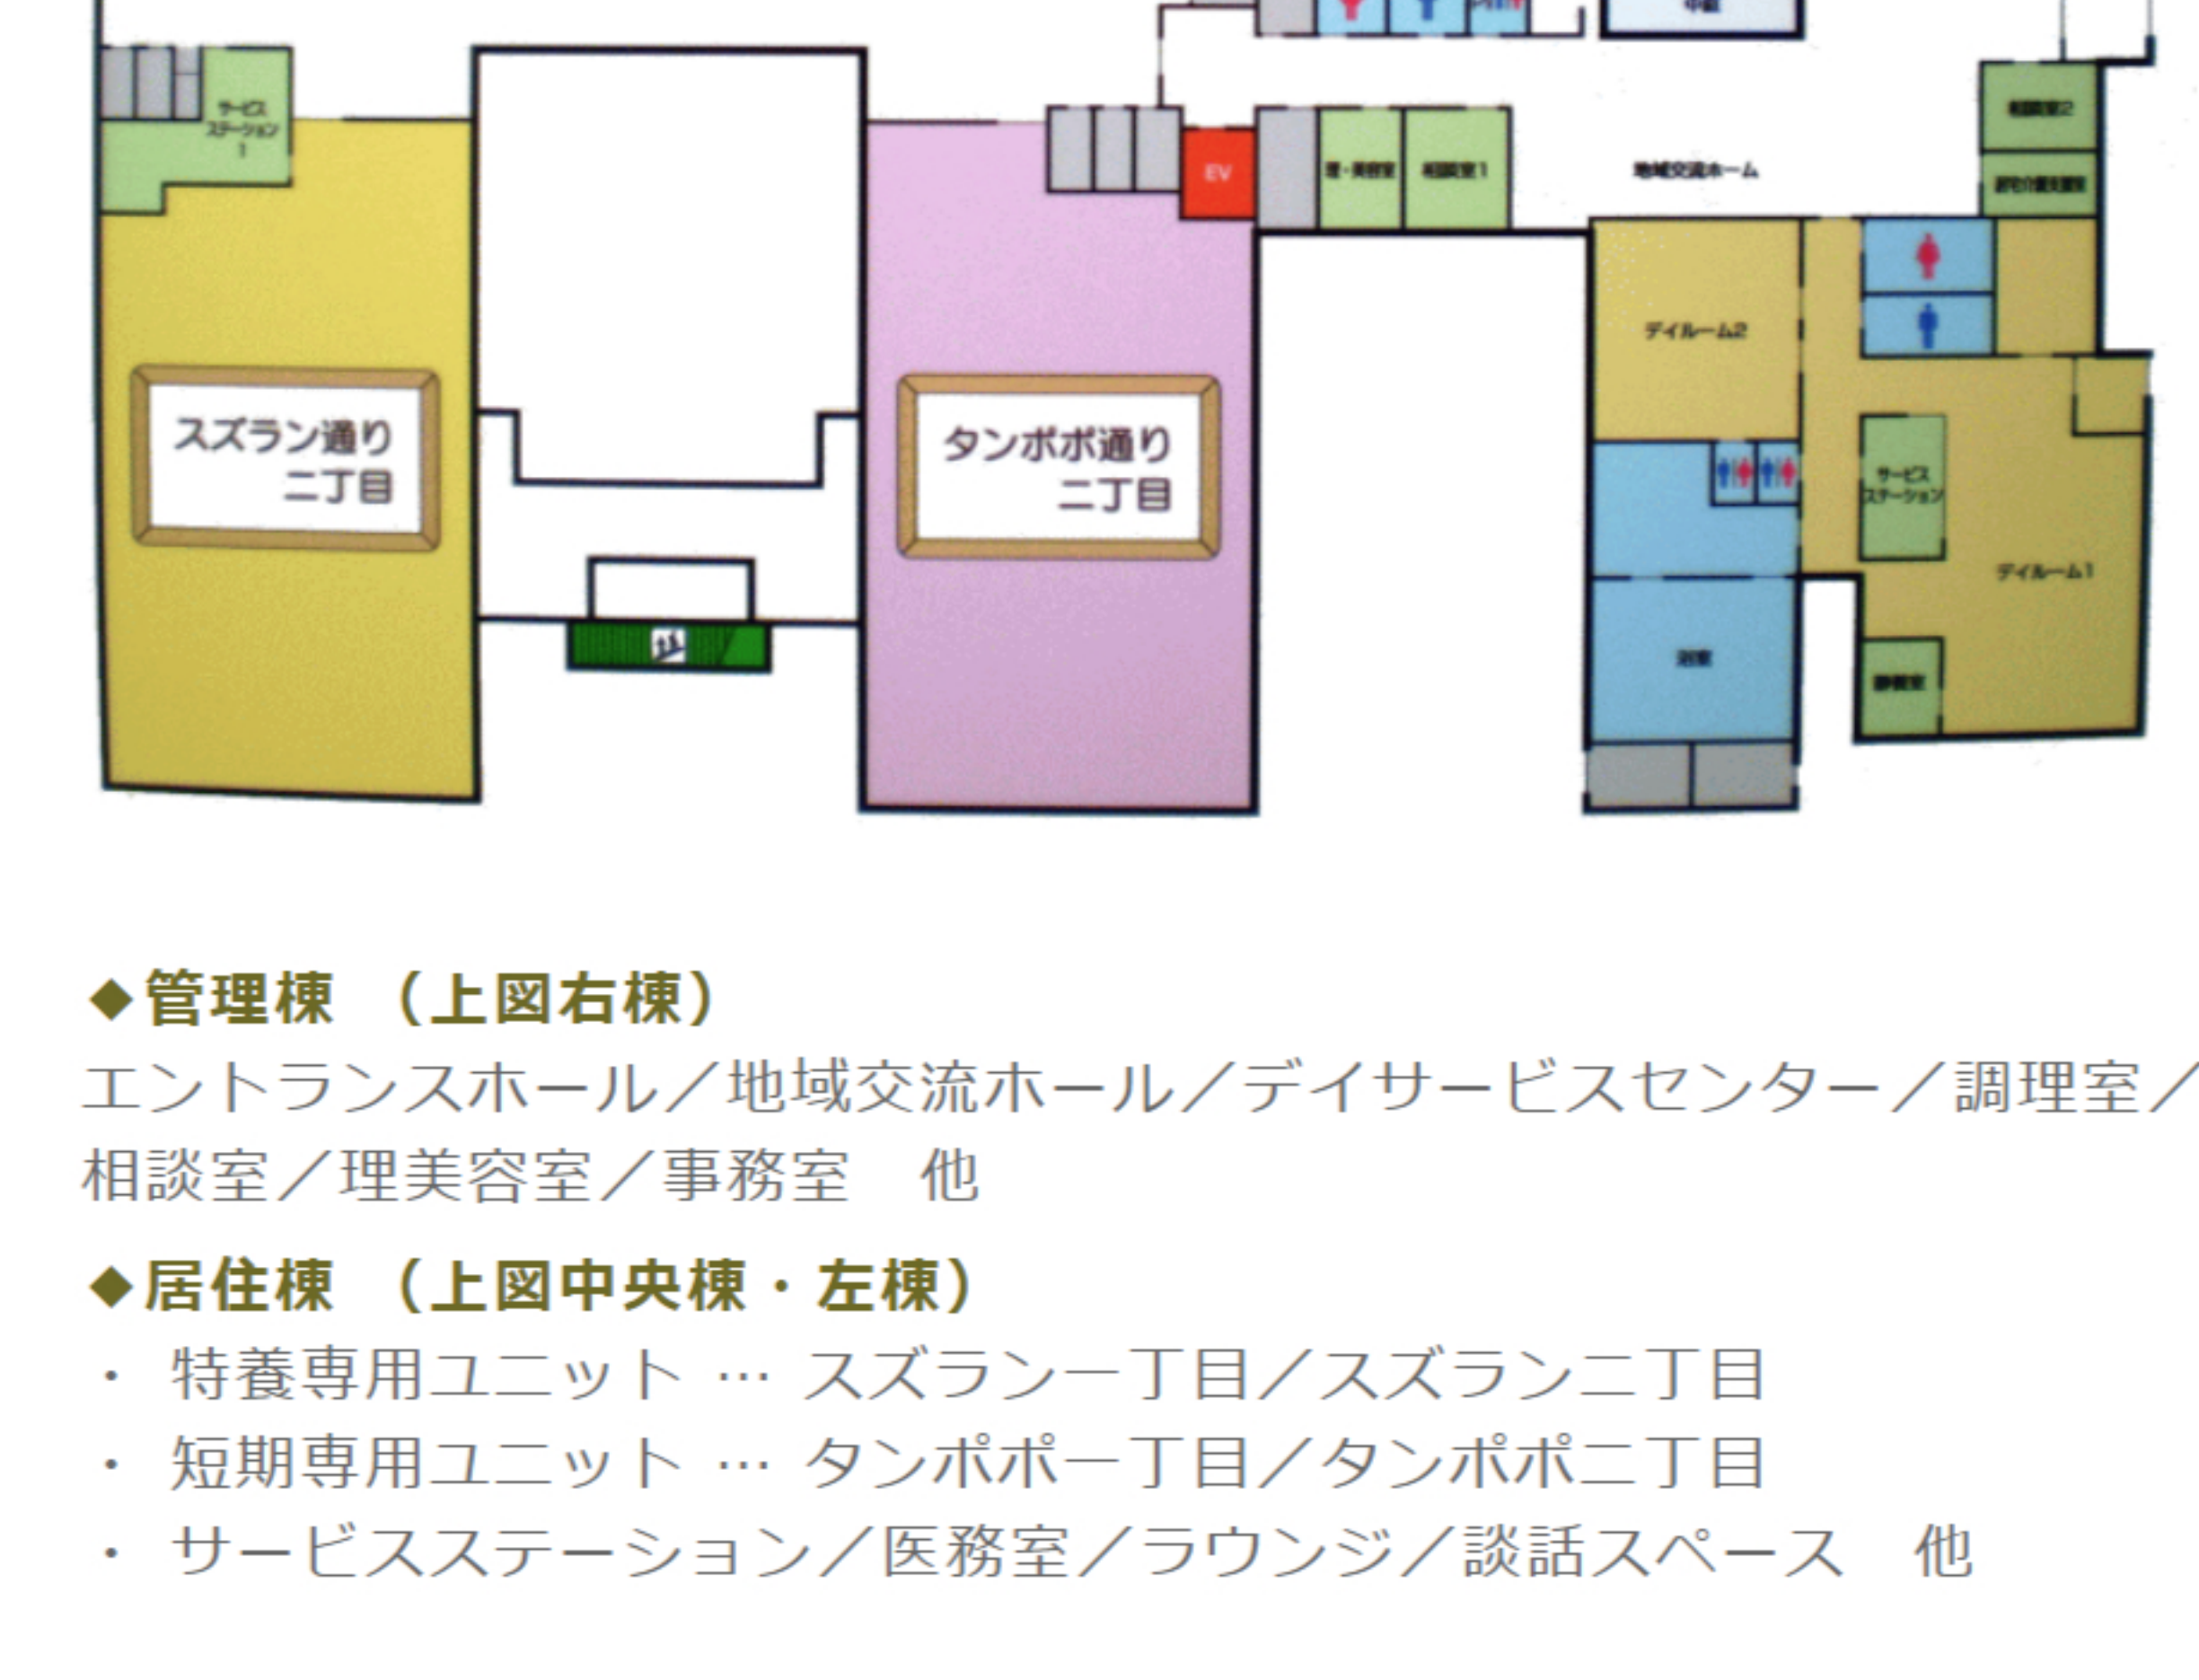

#### ◆管理棟（上図右棟）


エントランスホール/地域交流ホール/デイサービスセンター/調理室/相談室/理美容室/事務室 他

#### ◆居住棟（上図中央棟・左棟）

- ・特養専用ユニット…スズラン一丁目/スズラン二丁目
- ・短期専用ユニット…タンポポ一丁目/タンポポ二丁目
- ・サービスステーション/医務室/ラウンジ/談話スペース 他

### 【2階（居住棟）】

- 面積 床面積2,037.44㎡
- 構成 居住棟2棟
- ユニット 2ユニット（1ユニット定員10名）

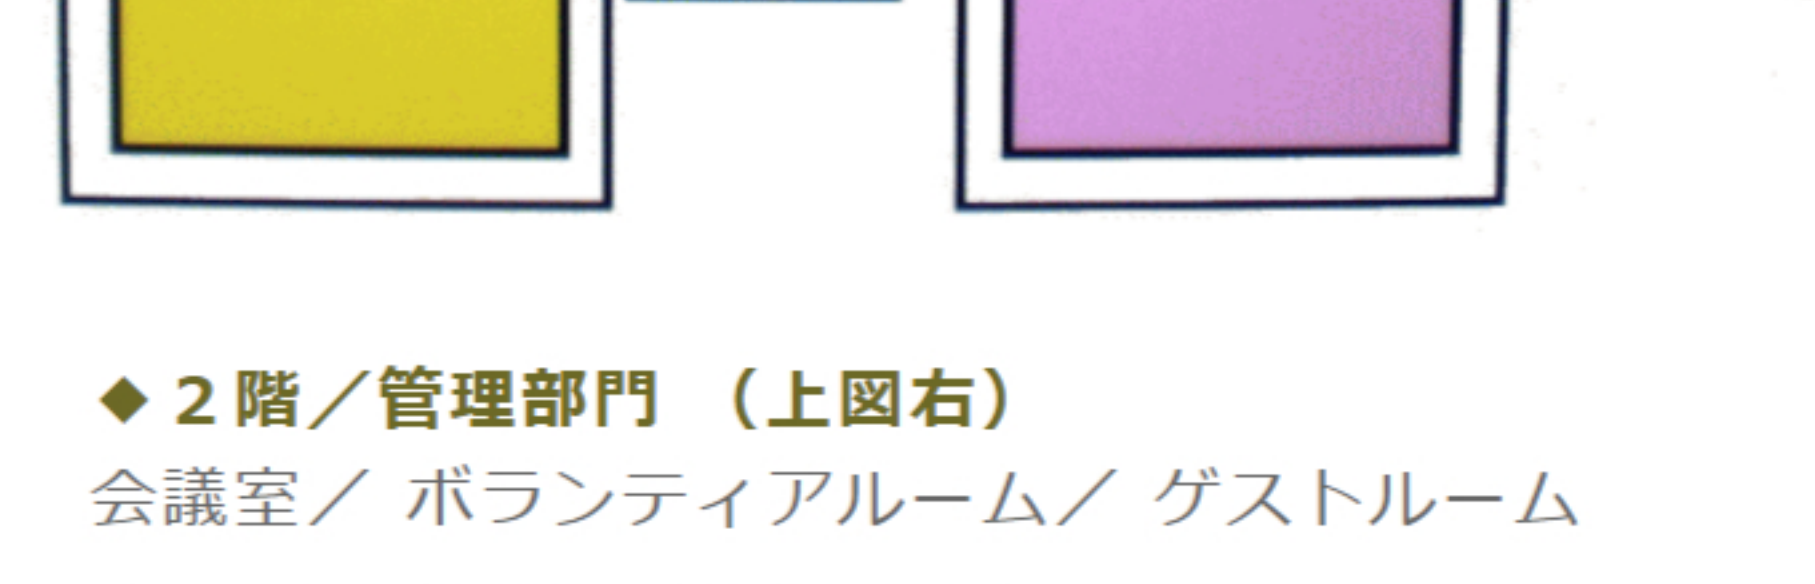

#### ◆2階/管理部門（上図右）


会議室/ボランティアルーム/ゲストルーム

#### ◆2階/居住棟（上図2棟）

- ・特養専用ユニット  
カトレア一丁目/カトレア二丁目/パンジー一丁目/パンジー二丁目
- ・特養専用ユニット  
キキョウ一丁目/キキョウ二丁目/ヒマワリ一丁目/ヒマワリ二丁目
- ・サービスステーション/医務室/ラウンジ/談話スペース 他

### 【3階（居住棟）】

- 面積 床面積1,909.21㎡
- 構成 居住棟2棟
- ユニット 2ユニット（1ユニット定員10名）

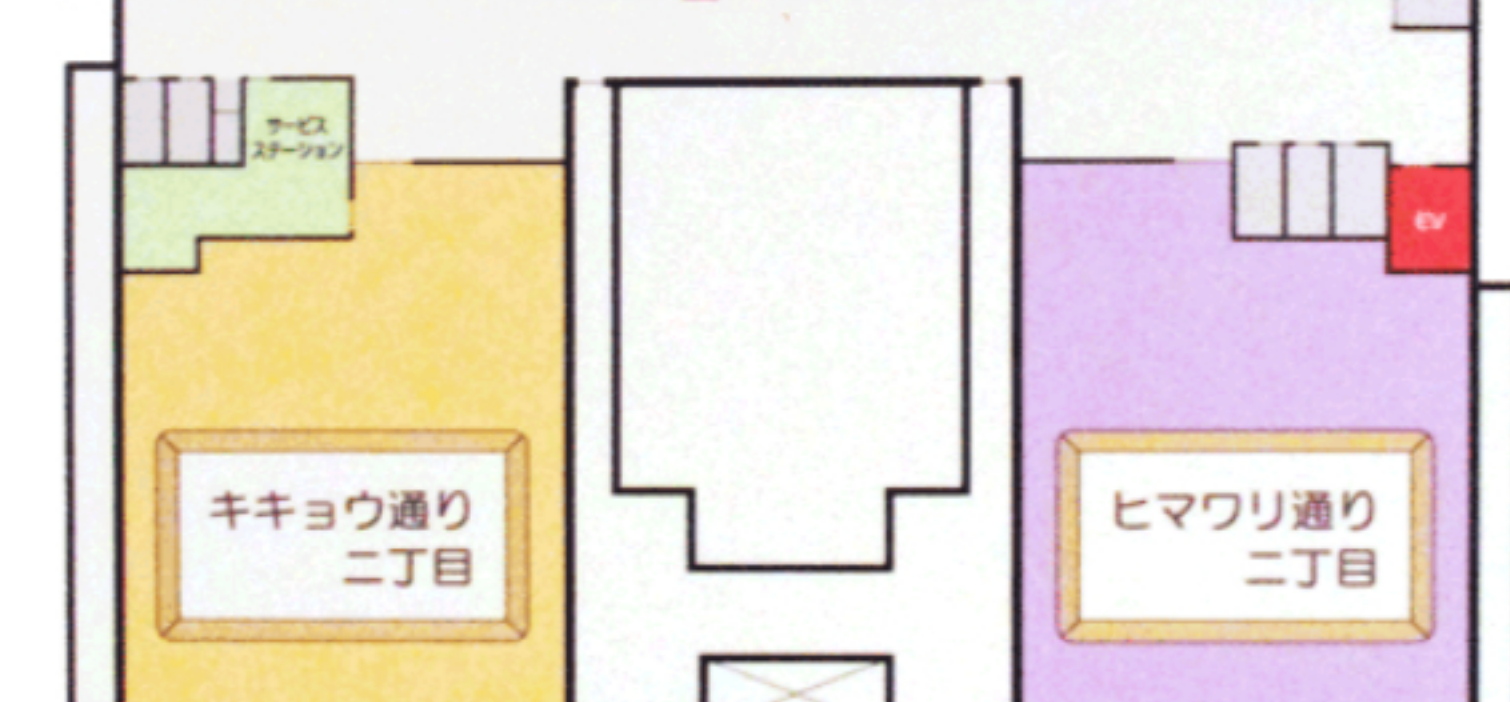

#### ◆3階/居住棟

- ・特養専用ユニット  
キキョウ一丁目/キキョウ二丁目/ヒマワリ一丁目/ヒマワリ二丁目
- ・サービスステーション/医務室/ラウンジ/談話スペース 他

## ●居住棟

- 1つのユニットには、共同生活室（リビング）と、それを囲むように配置された個室が10室、浴室や簡単なシステムキッチンがあり、居宅に近い環境で生活いただけます。
- 居室は全室個室で、トイレ、洗面台、空調設備を完備しておりますので、プライバシーを確保することができます。（ベッドは電動リモコン付きです）

※写真「08 居室」は、ショートステイ用居室のため整理棚が配置されております。特養入居者用の居室には、ご愛用の家具を持ち込めるよう、ベッド以外の家具は配置してありません。



07 リビング



08 居室



09 廊下



10 談話スペース



11 浴室



12 サービスステーション



13 トイレ

## ●管理棟

- ご利用に関するご相談などは、サービス事業ごとに相談室を設けてございますので、安心してご相談いただけます。
- 事務室には事務員他、生活相談員、ケアマネジャー、管理栄養士がおります。ご用件はお気軽にお申し付け下さい。



14 エントランスホール



15 地域交流ホール



16 エレベーターホール



17 調理室



18 会議室



19 事務室

## ●管理棟

- 浴室は外庭を望む明るい大きな浴槽になっており、手足を伸ばしてゆったりご入浴できます。
- デイルームには、他に静養室、工芸室も設置しております。



20 食堂・機能訓練室1



21 食堂・機能訓練室2



22 脱衣室



23 浴室



24 トイレ（女性用）